



Ministero della Giustizia

DIPARTIMENTO DELL'AMMINISTRAZIONE PENITENZIARIA
PROVVEDITORATO REGIONALE PER LA PUGLIA E LA BASILICATA

Programma Nazionale "Inclusione e lotta alla povertà 2021-2027"

Piano di utilizzo dei finanziamenti "Una giustizia più inclusiva – Inclusione sociolavorativa delle persone sottoposte a misura penale anche tramite la riqualificazione delle aree trattamentali"

Azione 2: "Attuazione Modelli di intervento per l'inclusione Attiva dei Detenuti"
(AMA DE)

Progetti a valere sul Fondo Europeo di Sviluppo Regionale (FESR)

AMA DE FESR - Regioni Puglia e Basilicata

**Priorità e Obiettivo specifico FESR: "Interventi infrastrutturali per l'inclusione socio-economica" -
Obiettivo specifico Diii [RSO 4.3] – FESR**

PROPOSTA LAY-OUT CC BARI


**Affidamento del servizio di ingegneria e architettura relativo al Progetto di Fattibilità Tecnica ed Economica, al coordinamento della sicurezza in fase di progettazione ed esecuzione
CC Bari - "Lavori per la realizzazione di un forno panetteria"**

CUP: J94C25000450006


CLP: PRG-AMADE_FESR-1329-PRAP-PUGLIA BASILICATA-AMADE FESR-PUGLIA

Documento redatto il 26/06/2026 da	
Dott. Ing. Gianvito Cherubino	
Dott. Ing. Claudio Vita	


STATO DEI LUOGHI - CC BA - REALIZZAZIONE FORNO PANETTERIA

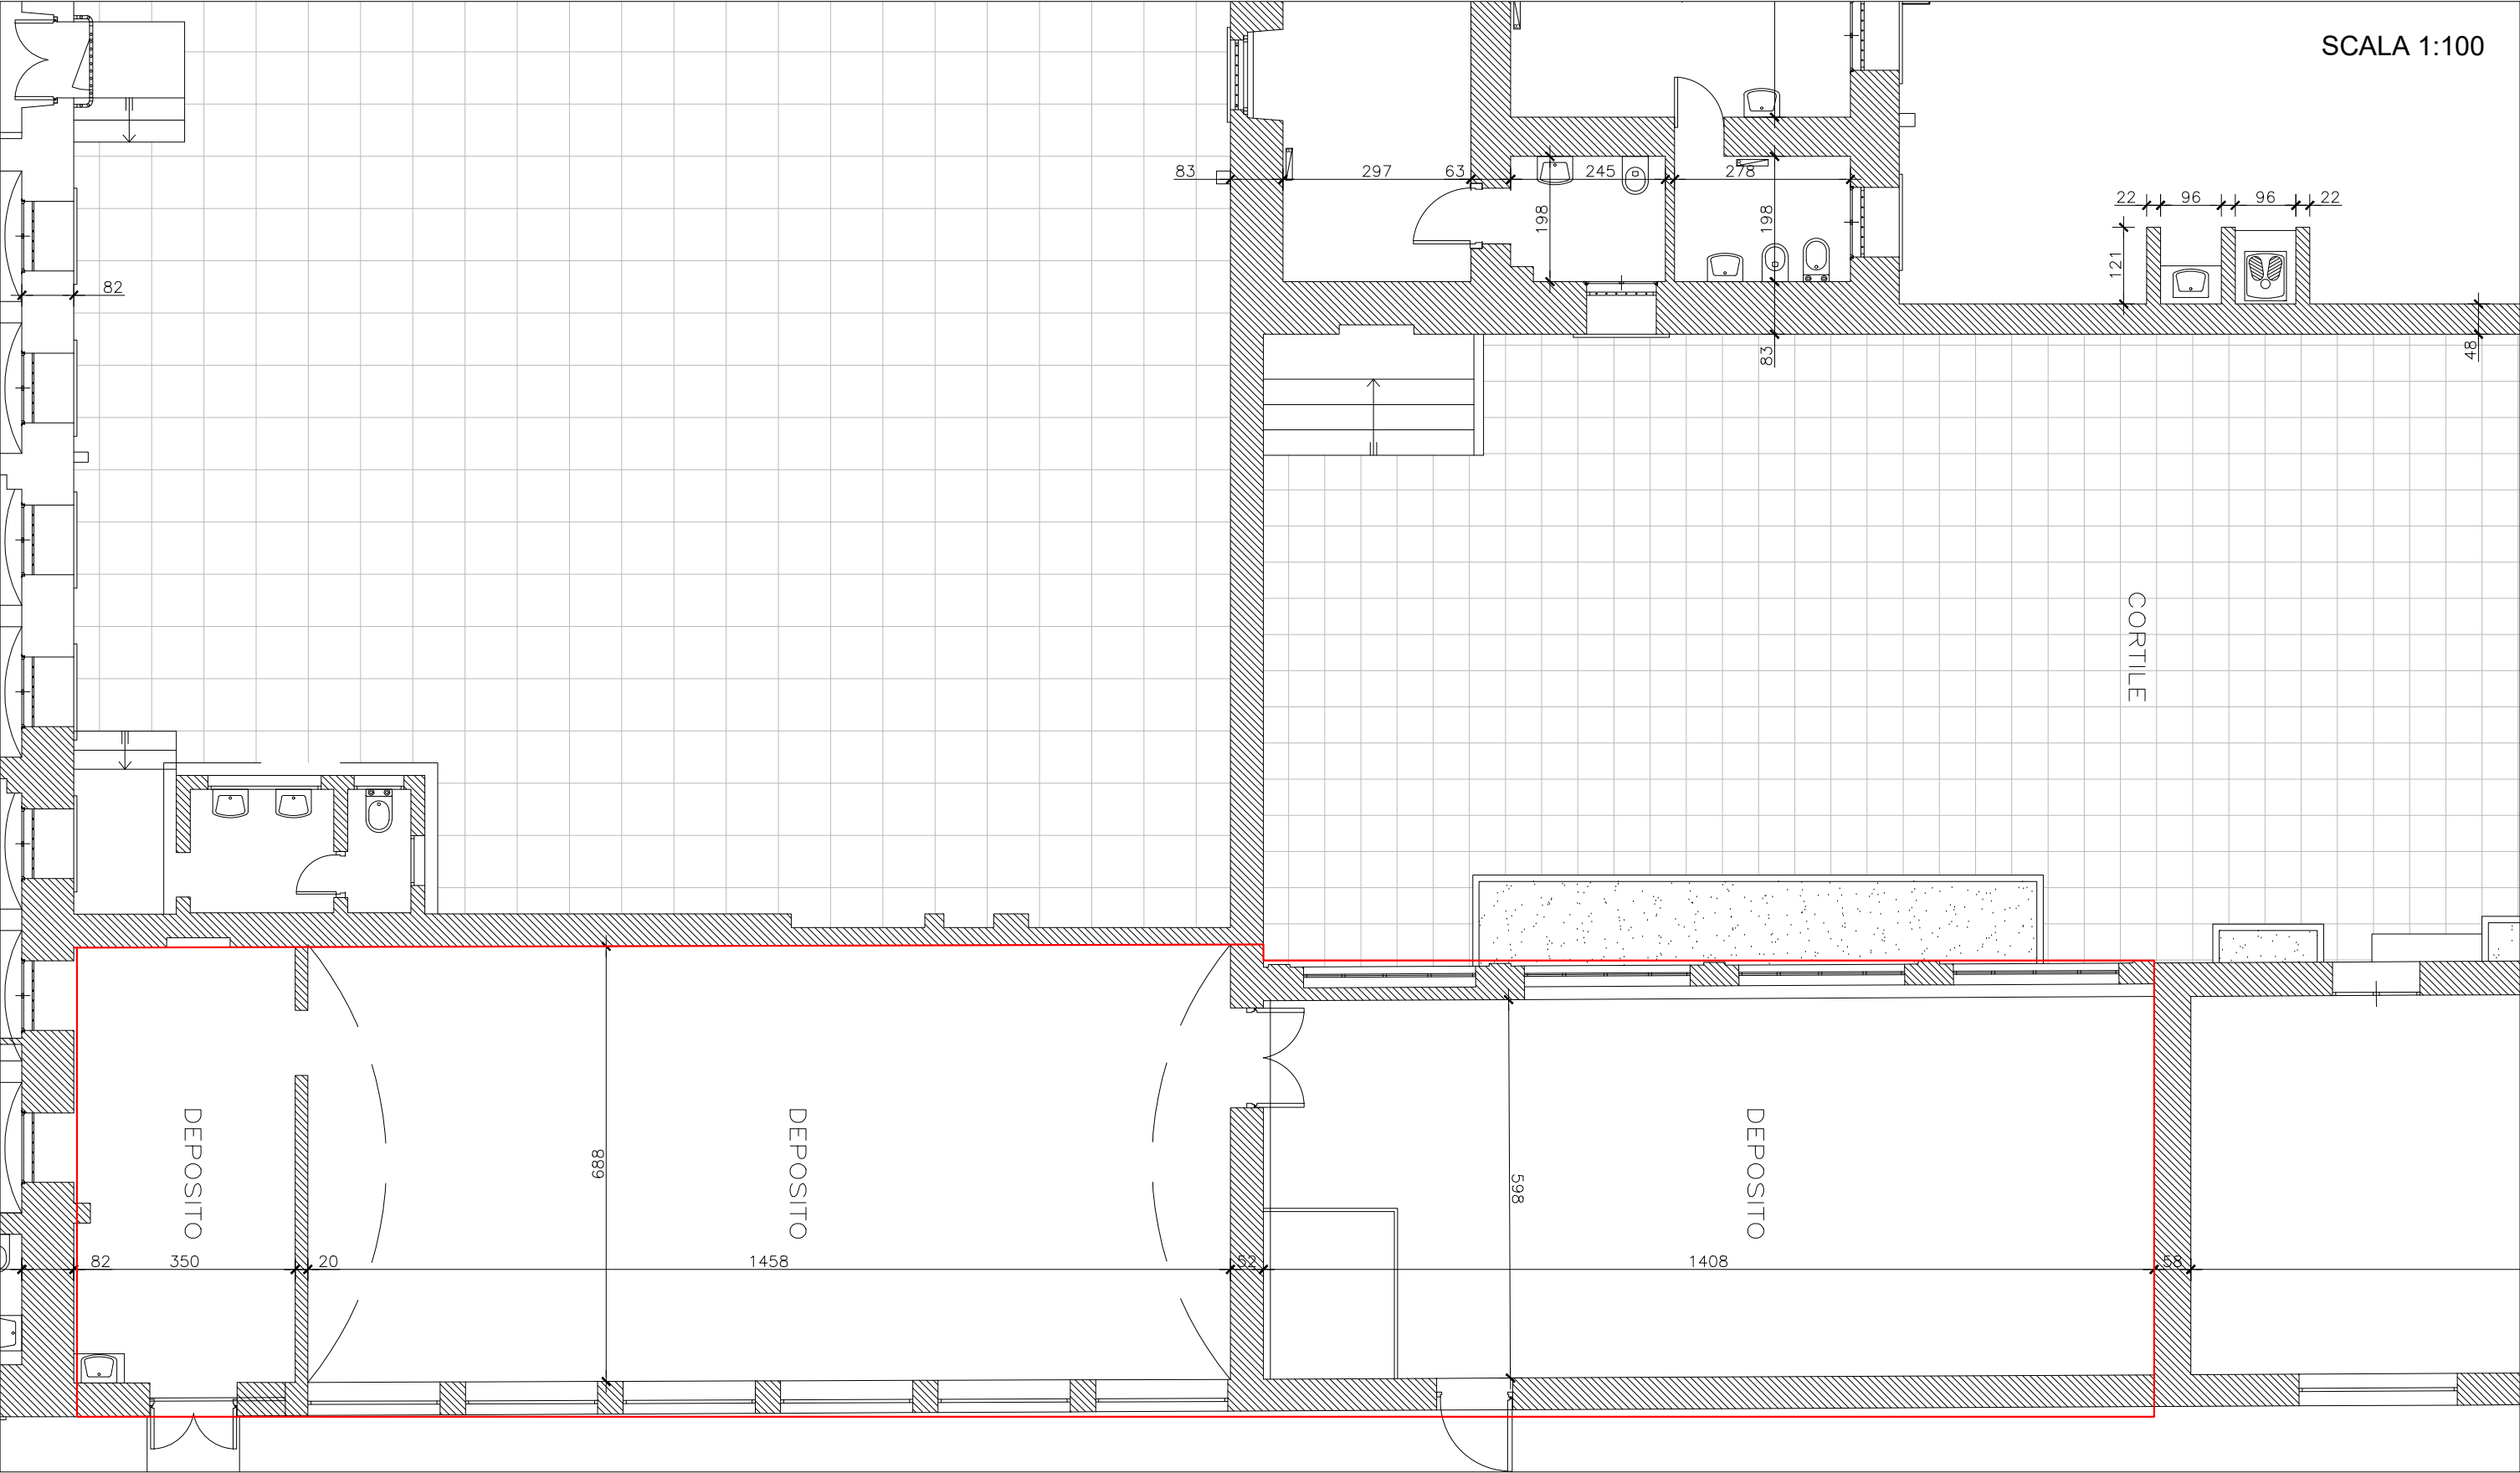


STATO DI PROGETTO - CC BA - REALIZZAZIONE FORNO PANETTERIA

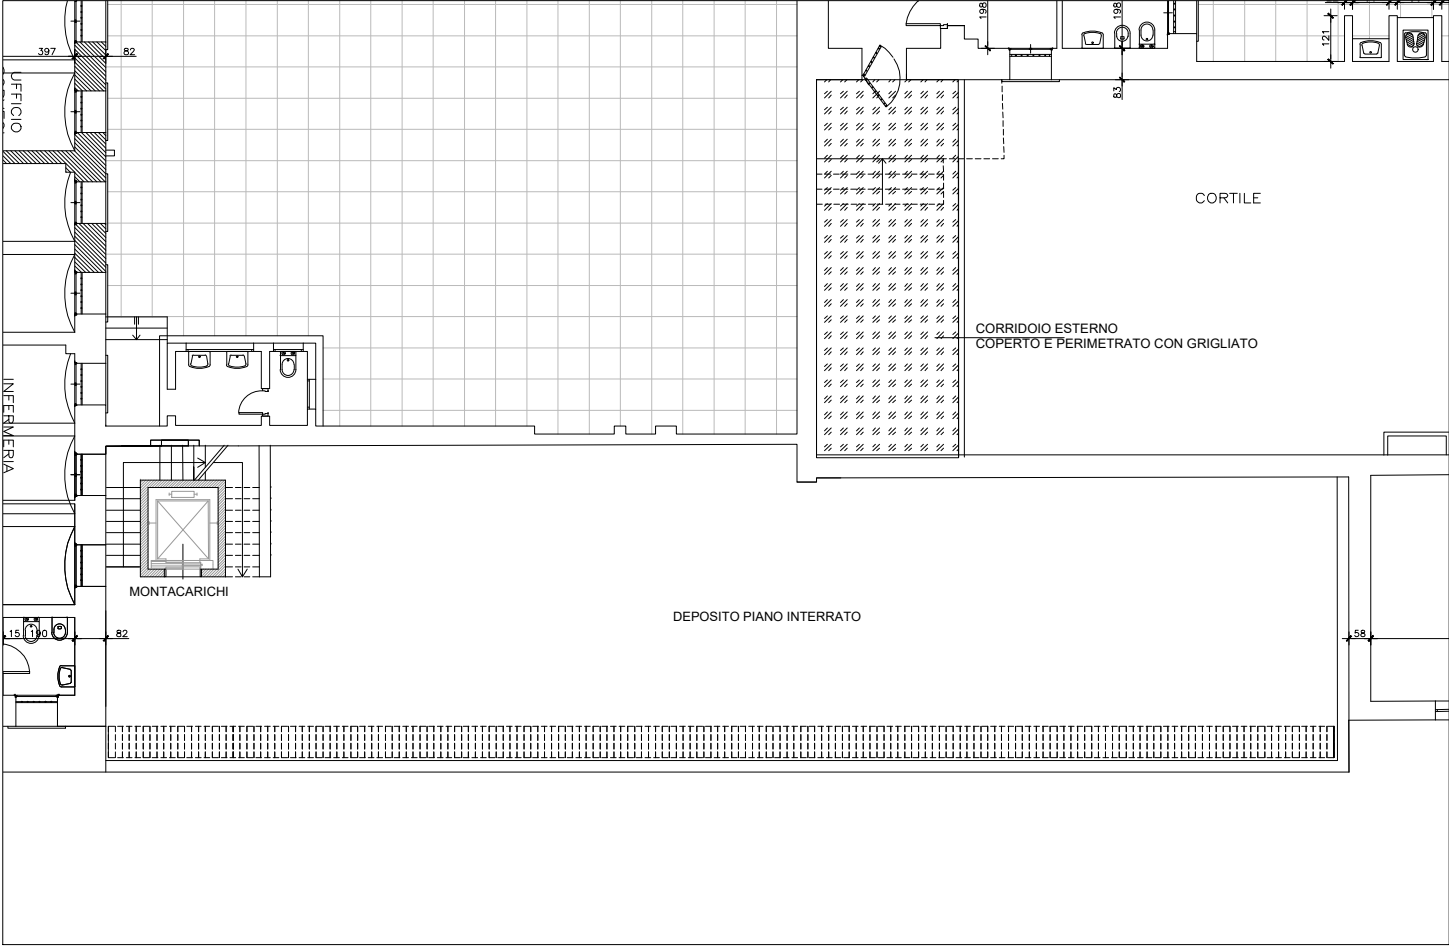

PIANTA PIANO INTERRATO - SCALA 1:200

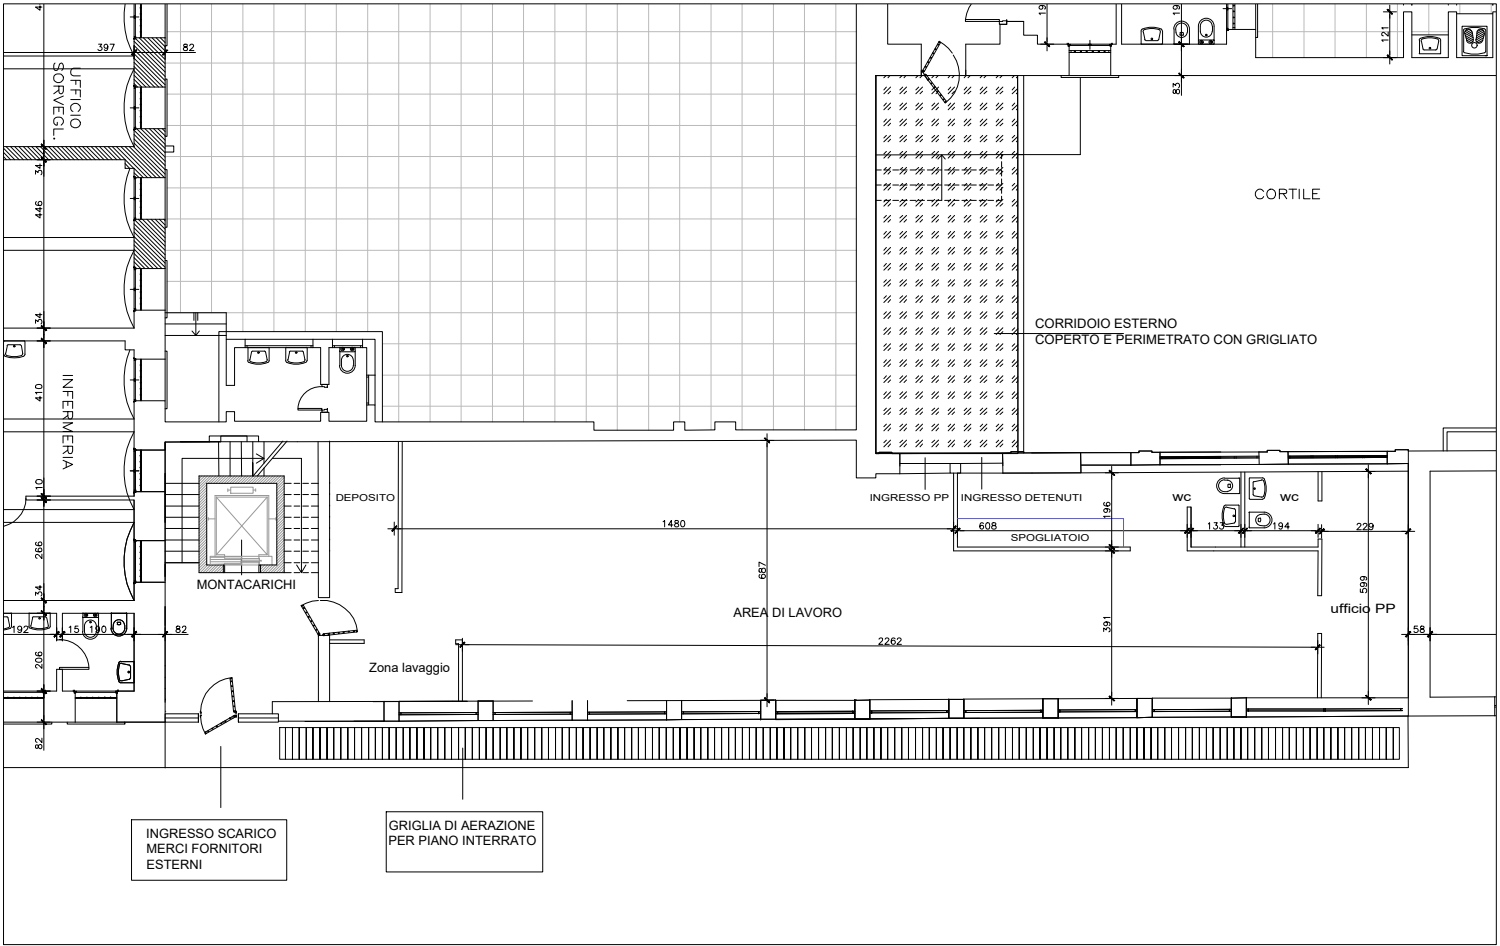

PIANTA PIANO TERRA - SCALA 1:200

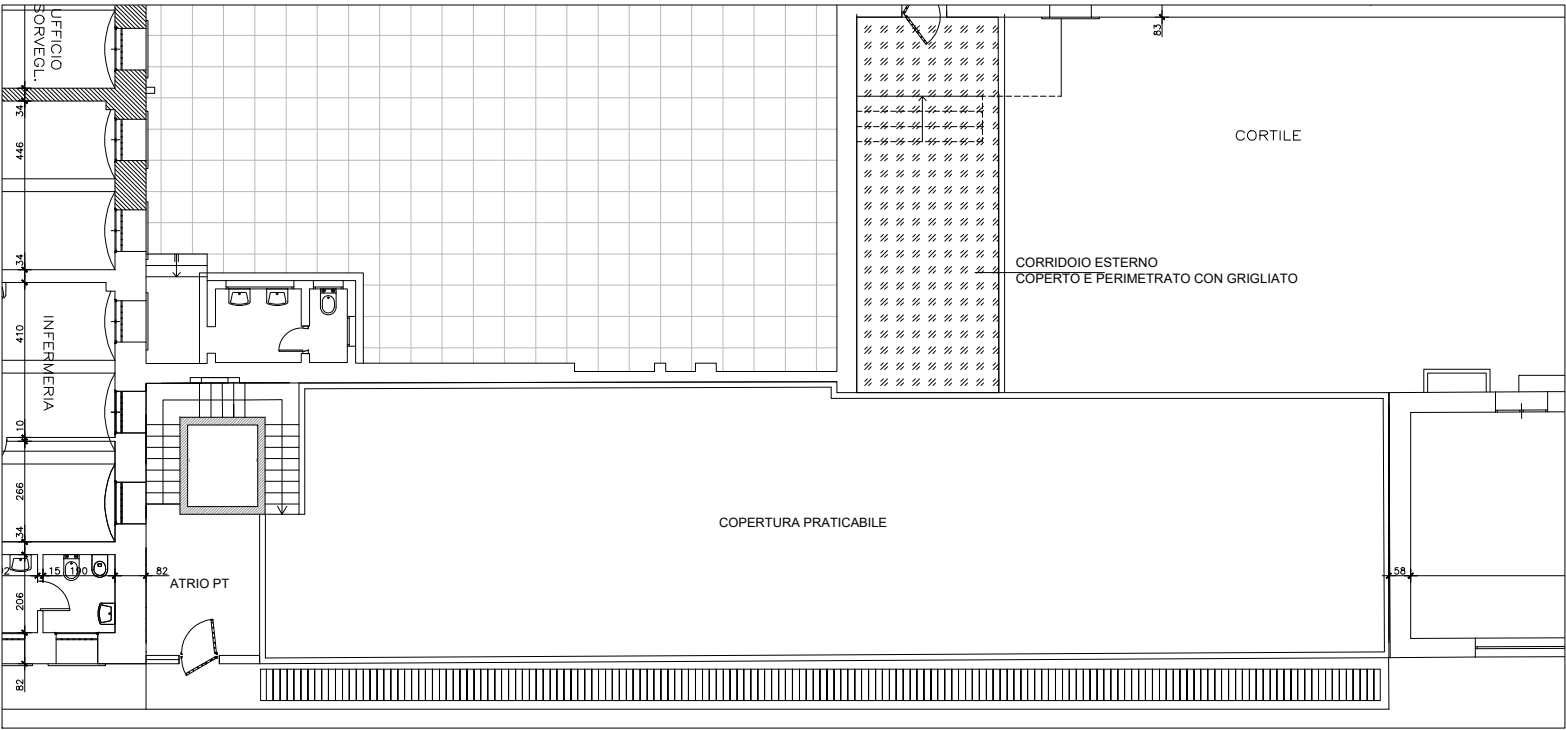

PIANTA PIANO COPERTURA - SCALA 1:200