



# *Ministero della Giustizia*

DIPARTIMENTO DELL'AMMINISTRAZIONE PENITENZIARIA  
PROVVEDITORATO REGIONALE PER LA PUGLIA E LA BASILICATA

Programma Nazionale "Inclusione e lotta alla povertà 2021-2027"

Piano di utilizzo dei finanziamenti "Una giustizia più inclusiva – Inclusione sociolavorativa delle persone sottoposte a misura penale anche tramite la riqualificazione delle aree trattamentali"

Azione 2: "Attuazione Modelli di intervento per l'inclusione Attiva dei Detenuti"  
(AMA DE)

Progetti a valere sul Fondo Europeo di Sviluppo Regionale (FESR)

AMA DE FESR - Regioni Puglia e Basilicata

**Priorità e Obiettivo specifico FESR: "Interventi infrastrutturali per l'inclusione socio-economica" -  
Obiettivo specifico Diii [RSO 4.3] – FESR**

## **PROPOSTA LAY-OUT CC DI POTENZA**

**"Affidamento del servizio di ingegneria e architettura relativo al Progetto di Fattibilità Tecnica ed Economica (ai sensi dell'articolo 41, comma 5-bis del D.lgs. 36/2023), al coordinamento della sicurezza in fase di progettazione ed esecuzione e alla Direzione dei Lavori  
CC Potenza - "Realizzazione di un microbirrificio"**

CUP: J94C25000450006


CLP: PRG-AMADE\_FESR-1329-PRAP-PUGLIA BASILICATA-AMADE FESR-PUGLIA

|                                                  |                                                |
|--------------------------------------------------|------------------------------------------------|
| Documento redatto il 29/05/2026 da               | Approvazione                                   |
| Dott. Ing. Antonia Avitto<br>Geom. Antonio Dolce | Determina di approvazione n. 21 del 01/06/2026 |



**PIANO TERRA** **H= 2,93**

Padiglione Giudiziario (ex Penale)

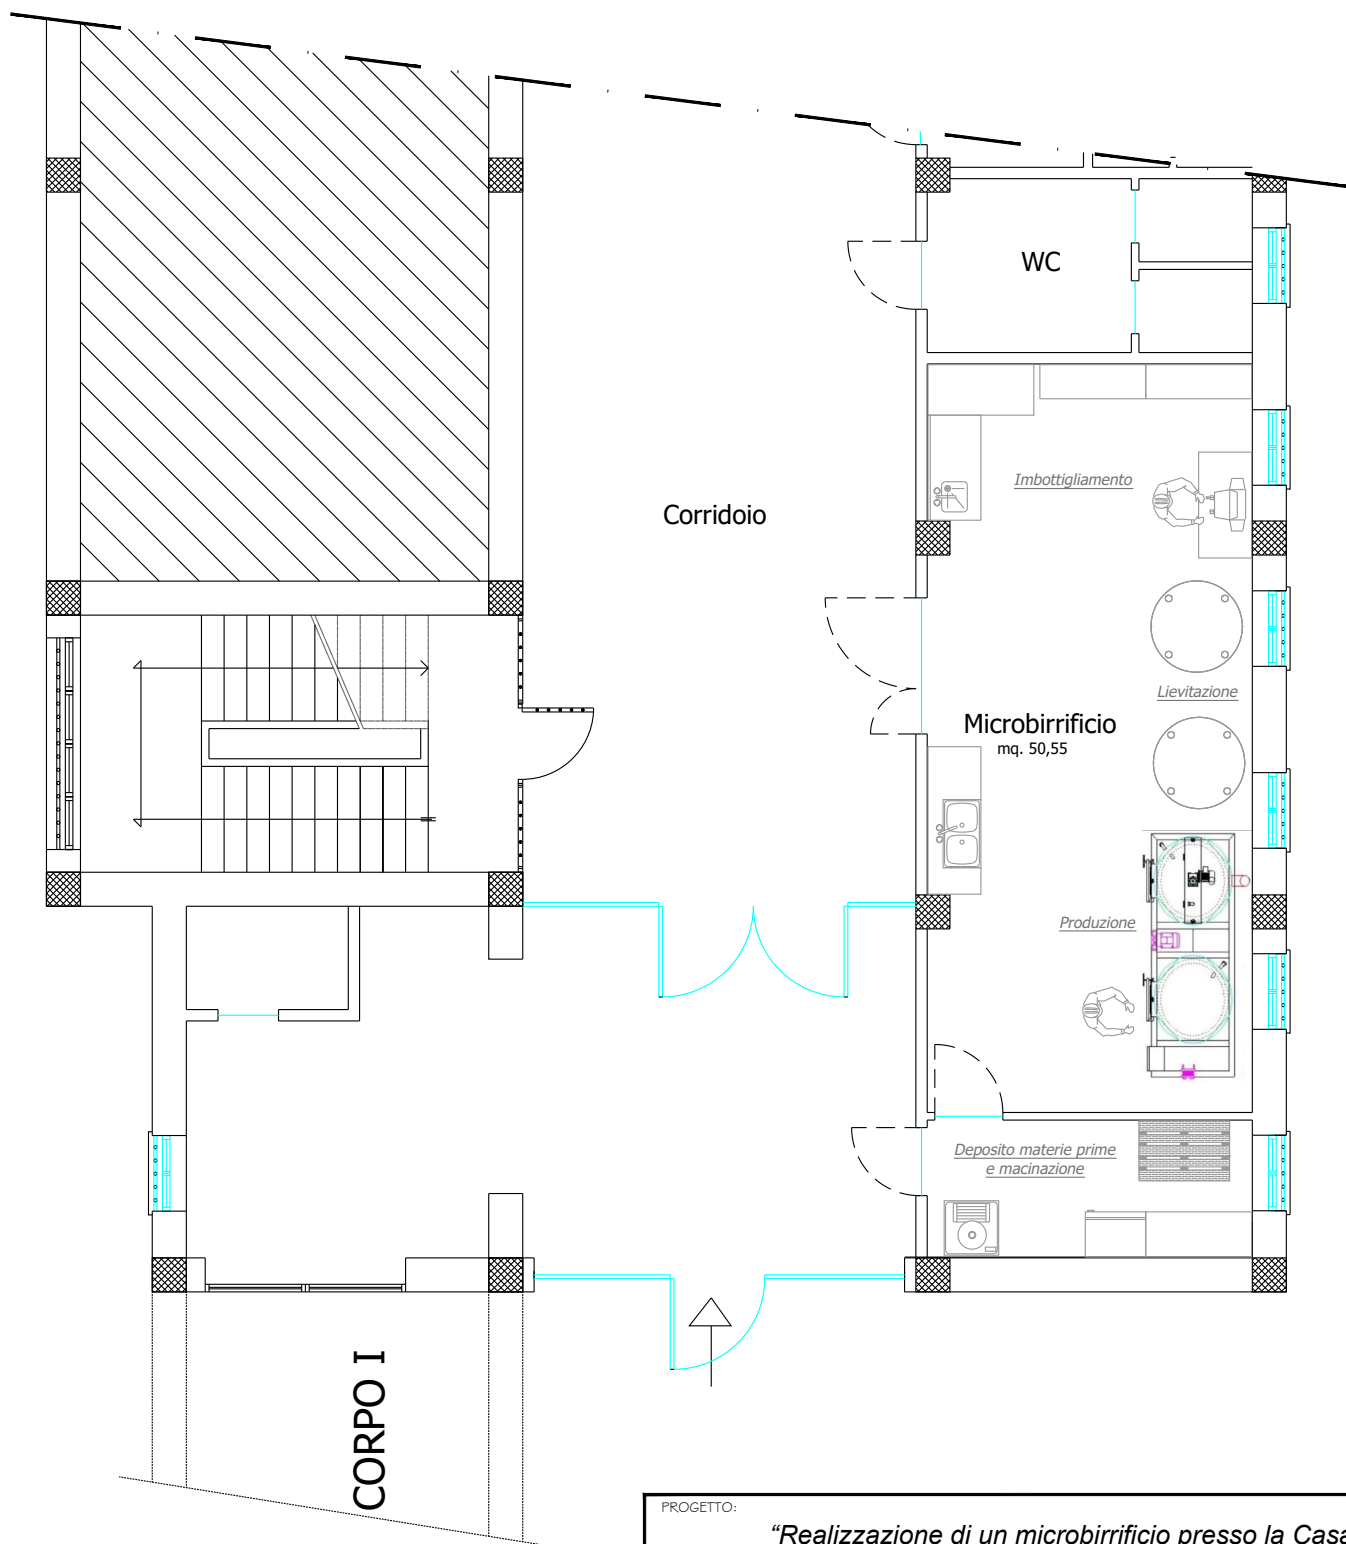

PROGETTO:

*"Realizzazione di un microbirrificio presso la Casa  
Circondariale "A. Santoro" di Potenza*

DATA

Maggio 2026

SCALA:

1:100


ELABORATO:

Layout ambienti birrificio



**PIANO TERRA H= 4,03**

Locale deposito, esposizione e vendita

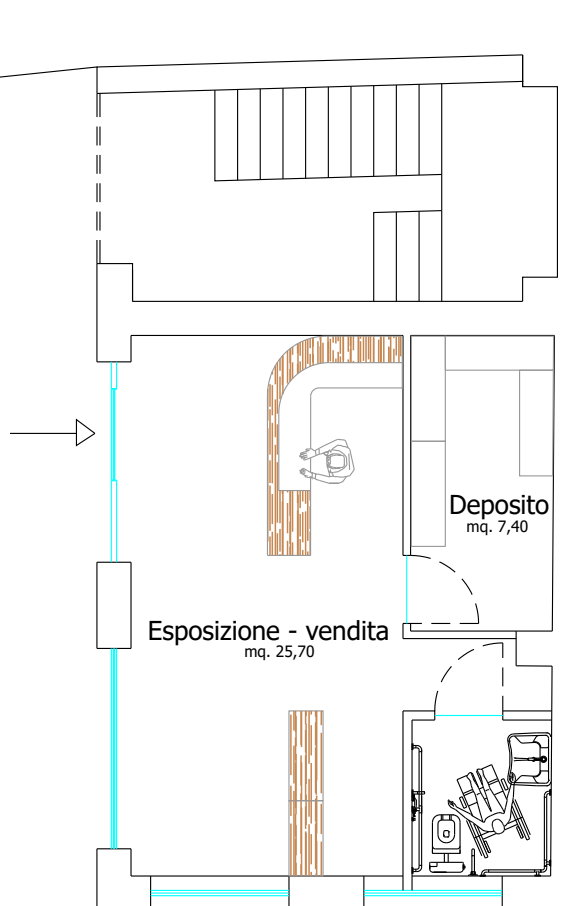

Via Appia

PROGETTO:

*"Realizzazione di un micro birrificio presso la Casa  
Circondariale "A. Santoro" di Potenza*

DATA

Maggio 2026

SCALA:

1:100

ELABORATO:

Locali stoccaggio e vendita