



Ministero della Giustizia

DIPARTIMENTO DELL'AMMINISTRAZIONE PENITENZIARIA
PROVVEDITORATO REGIONALE PER LA PUGLIA E LA BASILICATA

Programma Nazionale "Inclusione e lotta alla povertà 2021-2027"

Piano di utilizzo dei finanziamenti "Una giustizia più inclusiva – Inclusione sociolavorativa delle persone sottoposte a misura penale anche tramite la riqualificazione delle aree trattamentali"

Azione 2: "Attuazione Modelli di intervento per l'inclusione Attiva dei Detenuti"
(AMA DE)

Progetti a valere sul Fondo Europeo di Sviluppo Regionale (FESR)

AMA DE FESR - Regioni Puglia e Basilicata

**Priorità e Obiettivo specifico FESR: "Interventi infrastrutturali per l'inclusione socio-economica" -
Obiettivo specifico Diii [RSO 4.3] – FESR**


PROPOSTA LAY-OUT CC DI POTENZA

**"Affidamento del servizio di ingegneria e architettura relativo al Progetto di Fattibilità Tecnica ed Economica (ai sensi dell'articolo 41, comma 5-bis del D.lgs. 36/2023), al coordinamento della sicurezza in fase di progettazione ed esecuzione e alla Direzione dei Lavori
CC Potenza - "Realizzazione di un laboratorio di serigrafia"**

CUP: J94C25000450006

CLP: PRG-AMADE_FESR-1329-PRAP-PUGLIA BASILICATA-AMADE FESR-PUGLIA

Documento redatto il 29/06/2026 da	
Dott. Ing. Antonia Avitto Geom. Antonio Dolce	

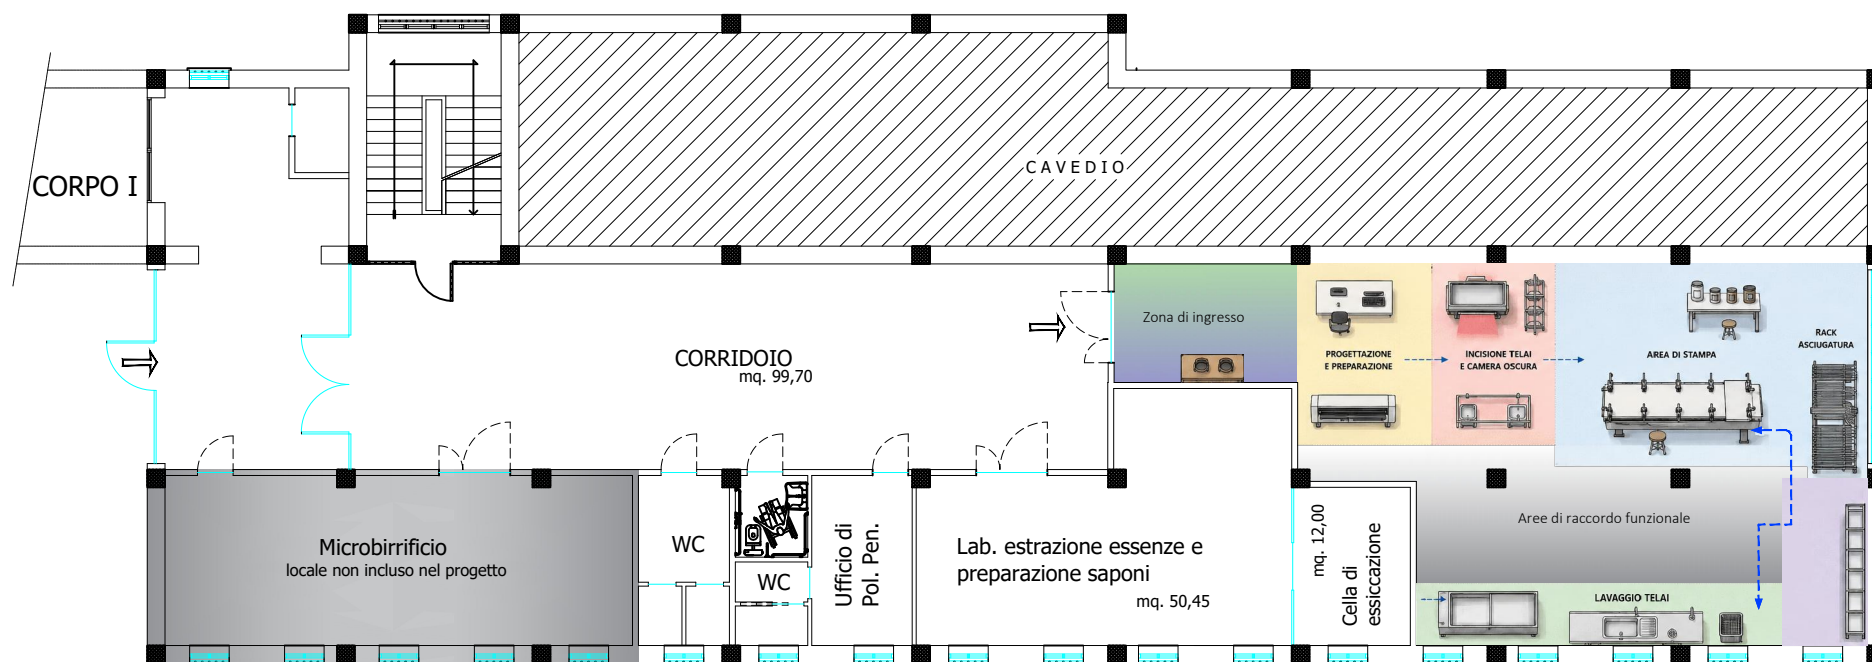

LEGENDA AREE

- Progettazione e preparazione
- Incisione telai e camera oscura
- Area di stampa
- Lavaggio telai
- Deposito materiali e attrezzi

PERCORSO DI LAVORO CONSIGLIATO

1. Progettazione e preparazione
2. Incisione telai e camera oscura
3. Stampa
4. Asciugatura
5. Lavaggio telai
6. Deposito / Stoccaggio

NOTE PROGETTUALI

- Layout studiato per uso didattico e lavorativo controllato
- Attrezzature essenziali e funzionali
- Flussi lineari e separazione delle fasi operative
- Ambienti facilmente supervisionabili
- Sicurezza e ordine come criteri prioritari

ATTREZZATURE PRINCIPALI PREVISTE

- Tavolo da stampa manuale (1 postazione)
- Tavolo preparazione / lavoro
- Vasca lavaggio telai
- Rack asciugatura telai
- Espositore / armadio telai

PROGETTO:

Realizzazione di una serigrafia presso la Casa Circondariale "A. Santoro" di Potenza

DATA

Maggio 2026

SCALA:

1:200

ELABORATO:

Layout ambienti serigrafia